

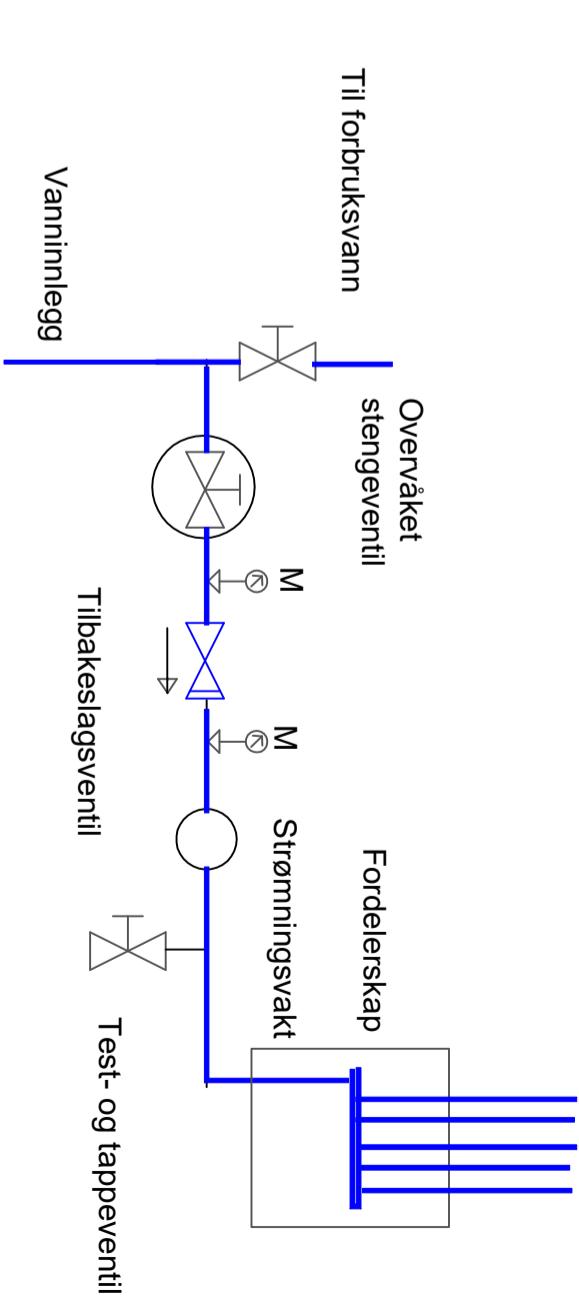


Rør-i-rør til vanntåkeanlegg

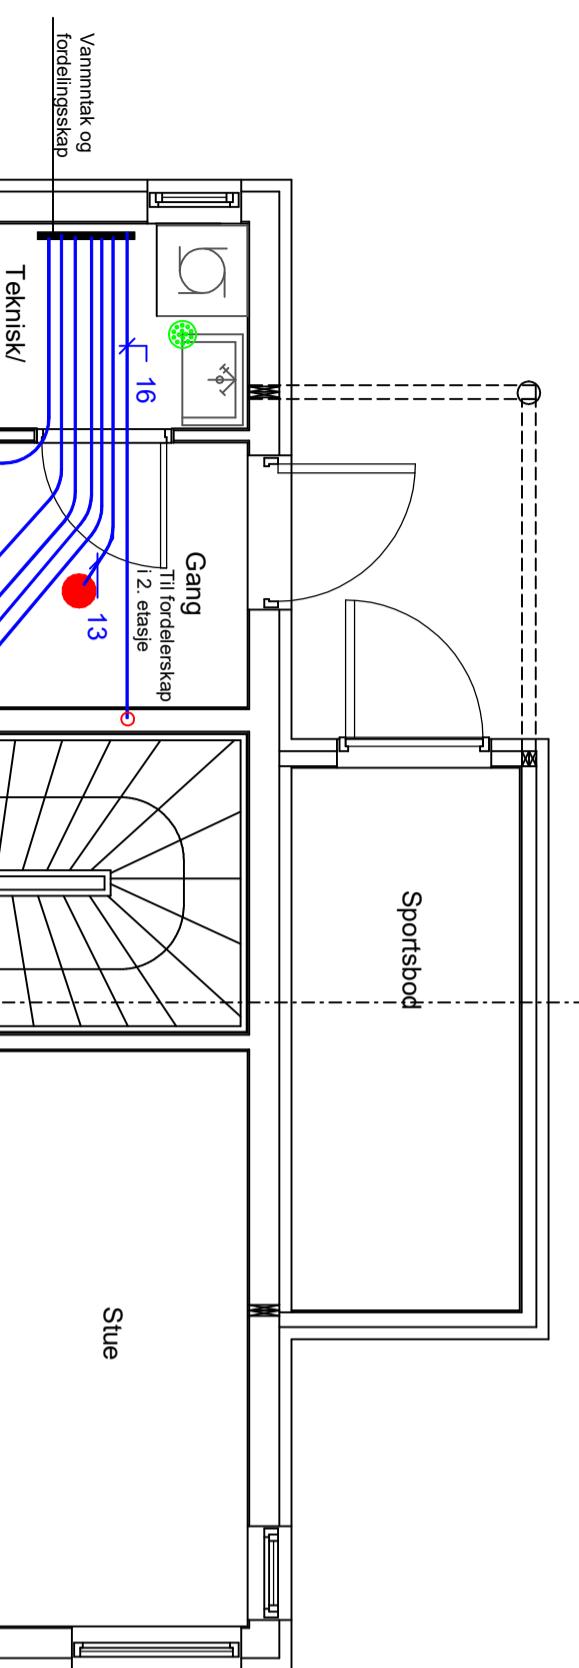

Alle rør legges i varerør (rør-i-rør system)
i bjelkelag

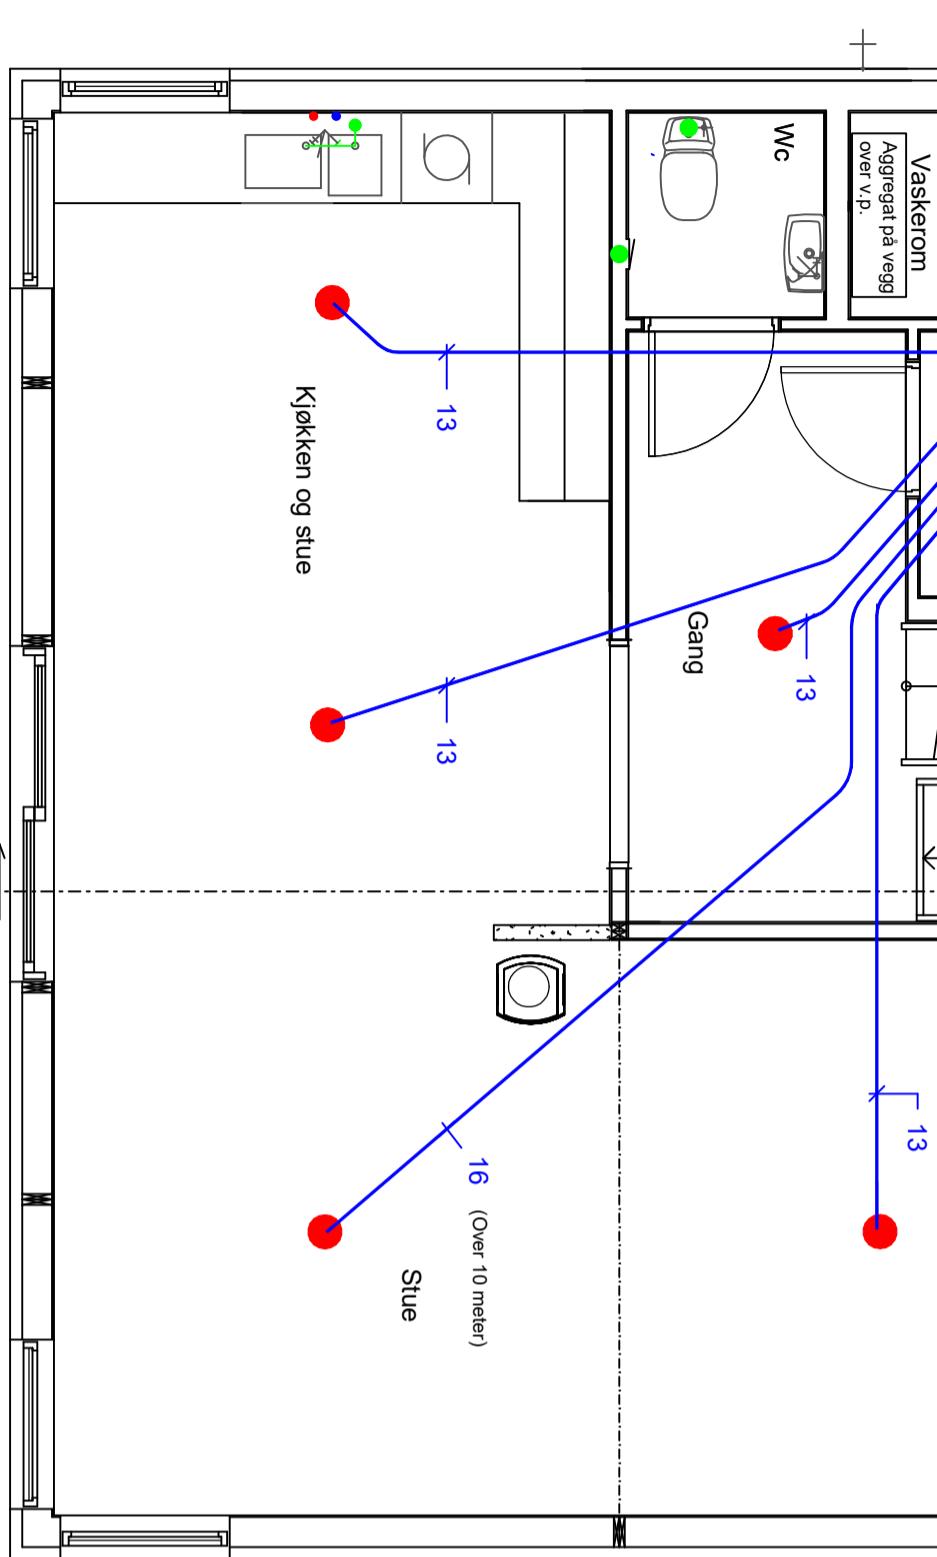

<http://mesterhus.no/hustype.ept.html?id=643>

Dato 2016-08-07	Konstr./Fegnet OLE	Tracet	Målestokk 1:50	MESTERHUS STINE VP-502	
Kontroll KJETIL ARE	Stand.kontroll AMUND	Godekjent AMUND		Erstatning for:	Erstatt av:
Enebolig Boligsprinkleranlegg Plan 1. etasje					
Henvisning: _____ Beregning: _____					
TEGNING NR.: STINE-BS-101LF					