
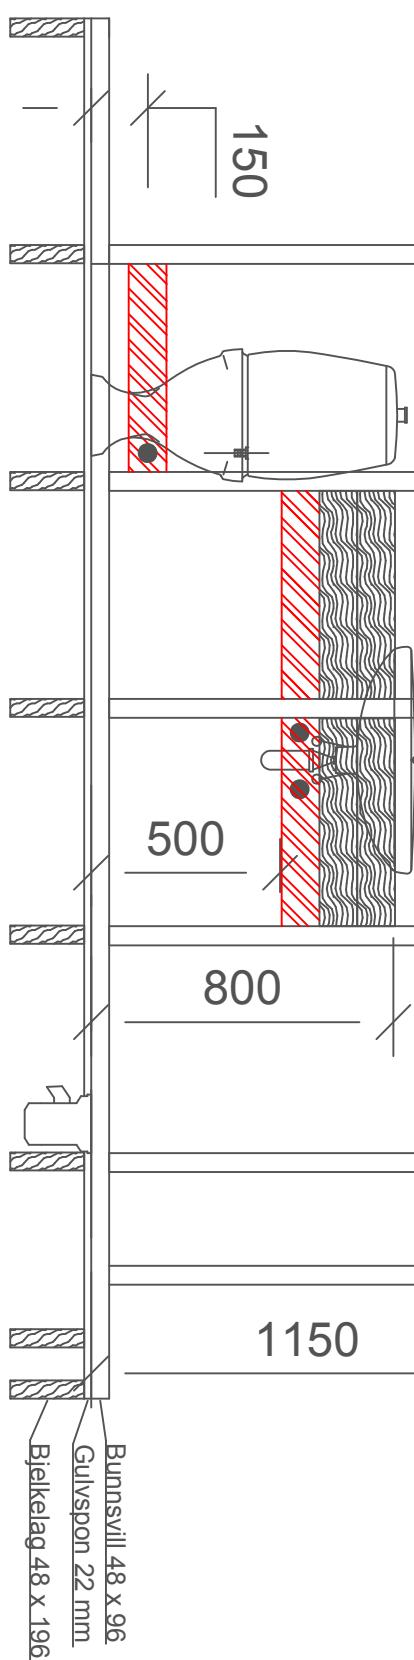


Ferdig
vegg
innvendig
i bad.

Innvendig
yttervegg
i bad.

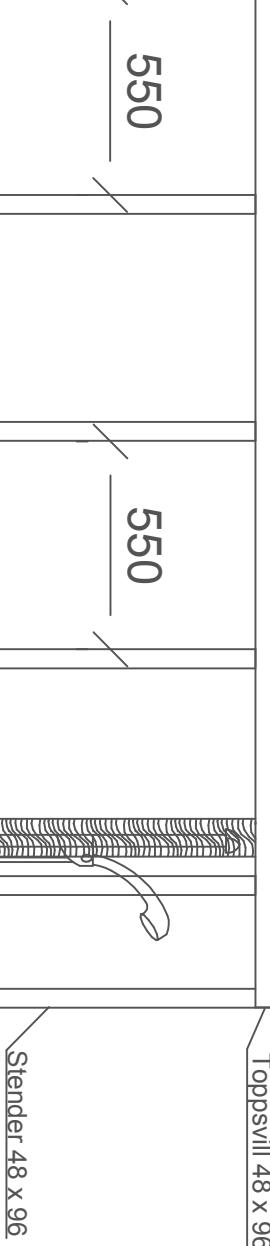

Liggende A-4

Dato 06.12.15	Konstr./Tegnet Kjetil Aalstad Nilsen	Tracet	Målestokk
Kontroll Stand.kontroll	Godkjent		1:20

Erstatning for:
Erstatt av:

Sorte (bølgemønster) bord lagt
jevnt med stendere, støtte for
utenpaliggende plater.
Røde (skrå streker) bord trukket inn
50mm på stenderen, dette for å gi
plass til veggboksen.

LØSNINGSFORSLAG.

Spikerslag Bindingsverk

TO-013

Henvisning:

Beregning: