
N

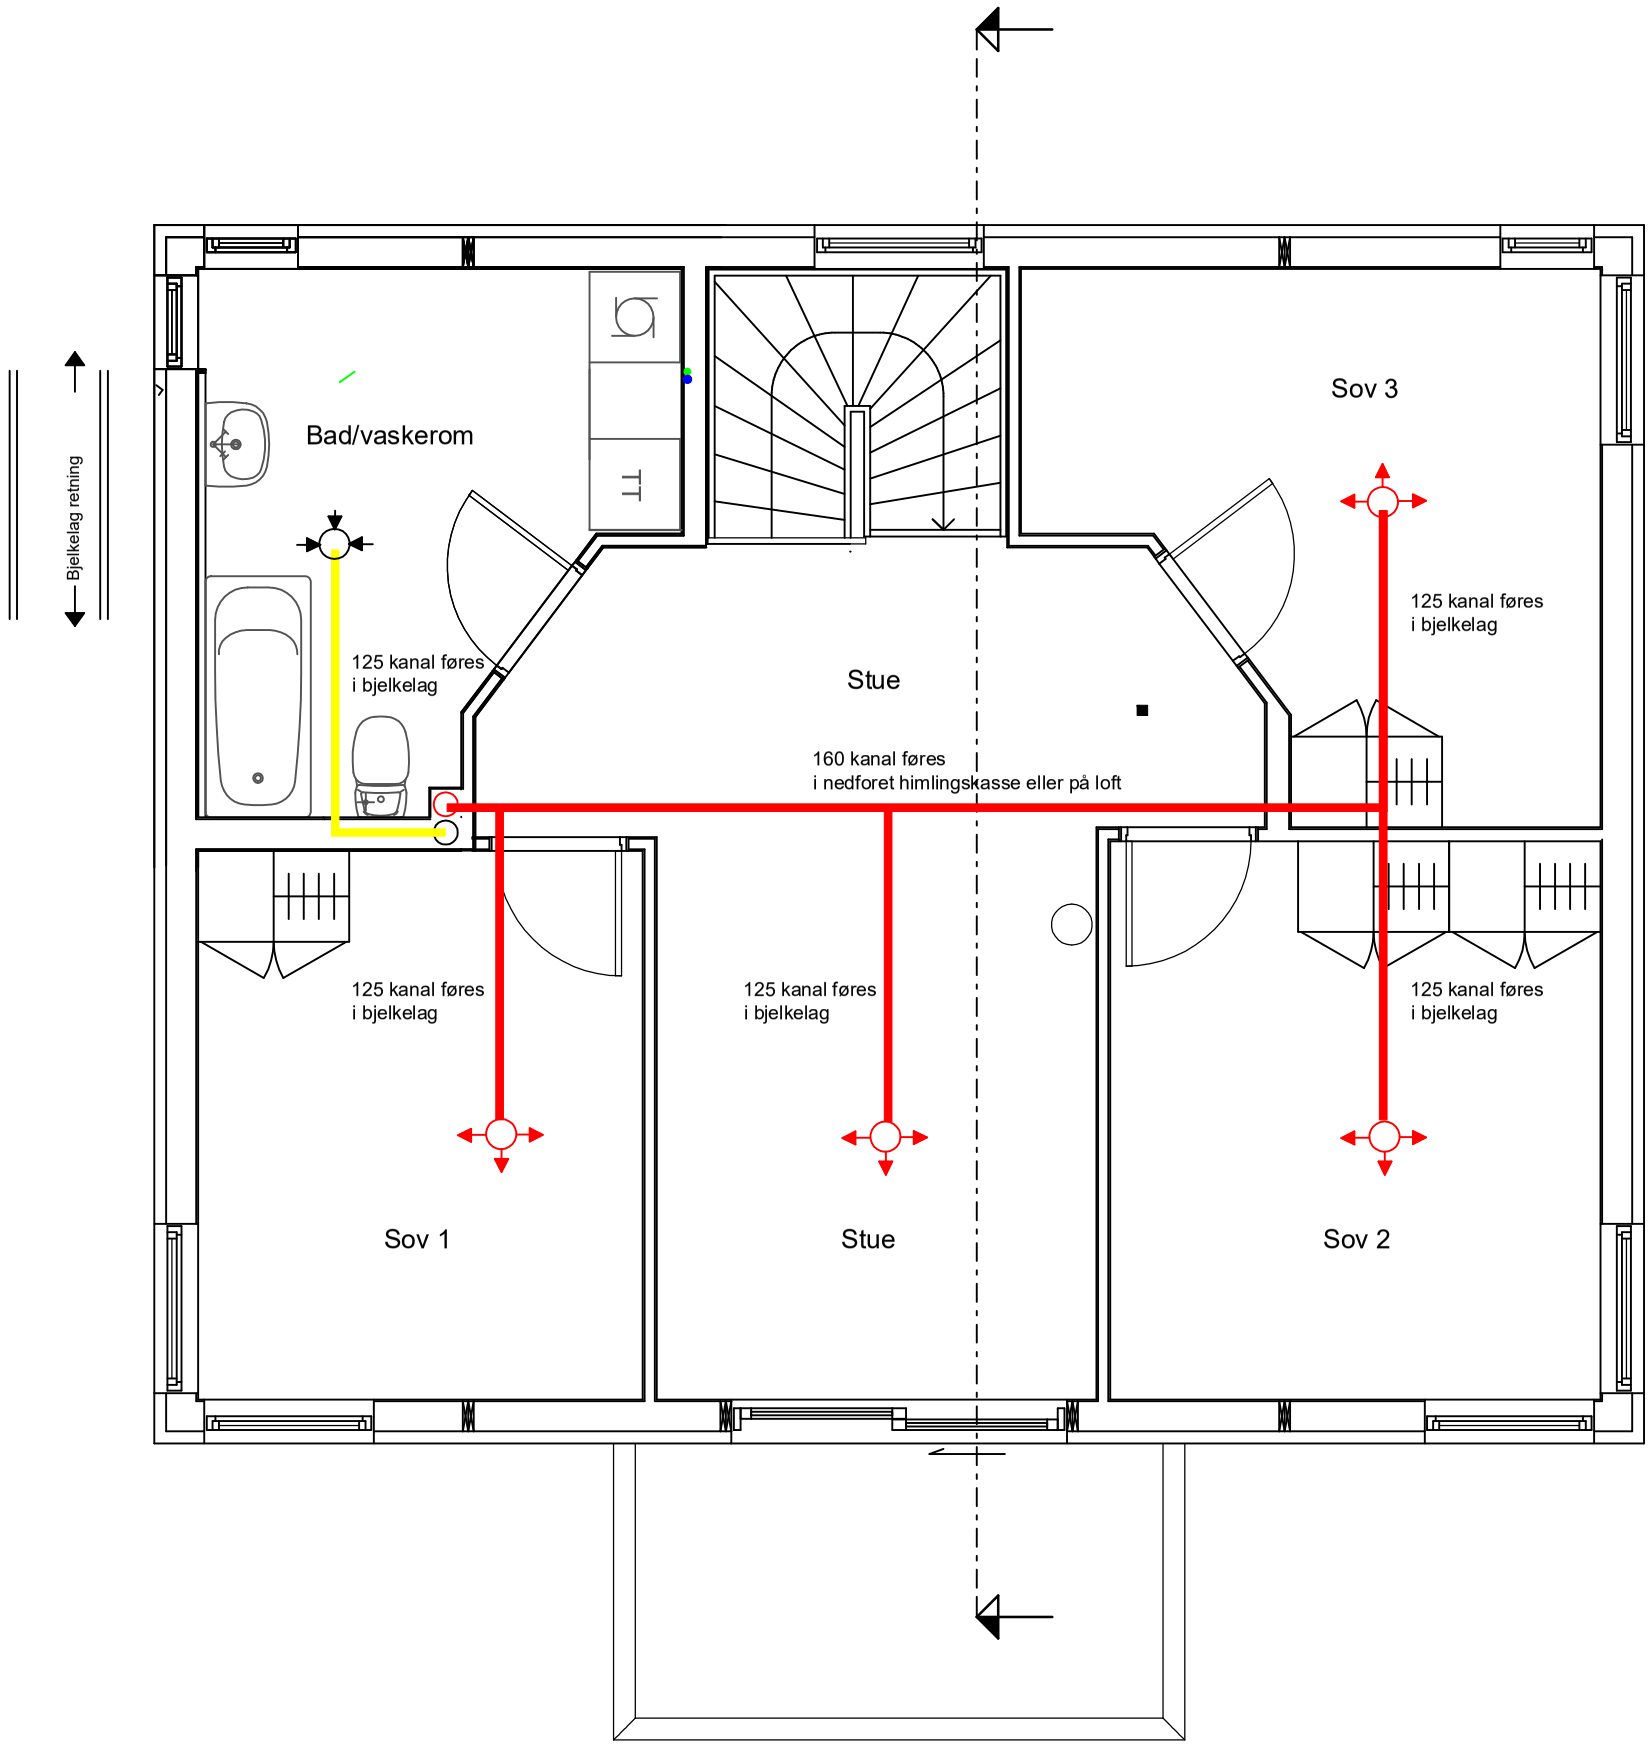

http://mesterhus.no/hustype.ephtml?id=643

Dato	Konstr./Tegnet	Tracet	Målestokk	MESTERHUS
2016-08-07	OLE		1:50	STINE VP-502
Kontroll: KJETIL	Stand.kontroll: ARE	Godkjent: AMUND		

Enebolig
Ventilasjonsanlegg
Plan 2. etasje

Erstatning for:	Erstatt av:

BOLIGVENTILASJON

Henvisning:	Beregning:	TEGNING NR.: STINE-BV-102LF