


LØSNINGSFORSLAG

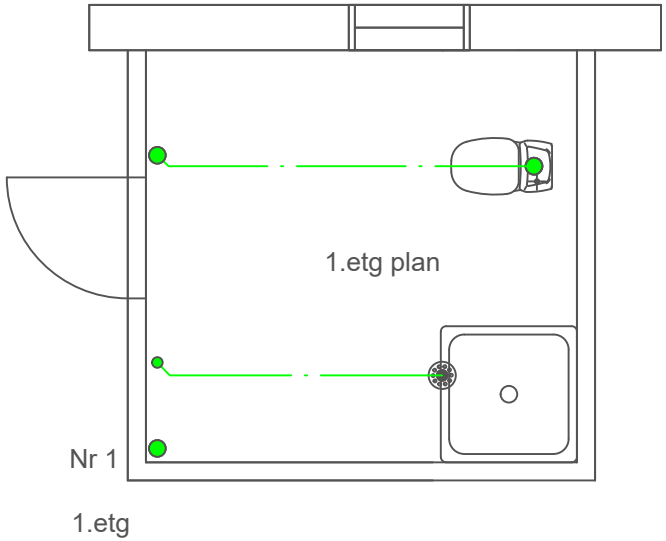

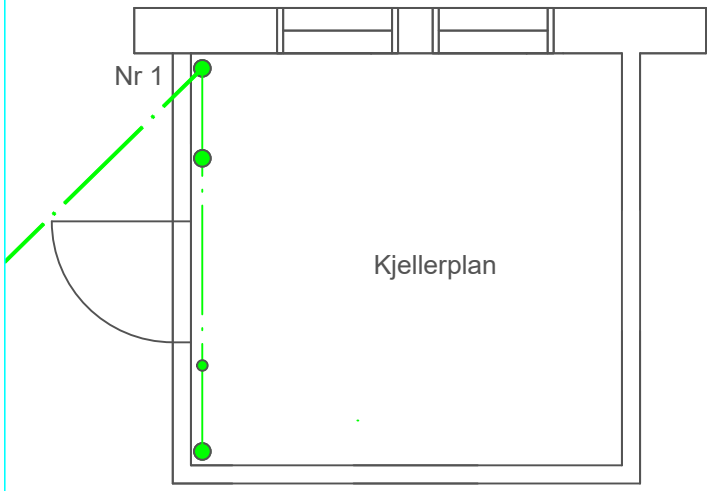

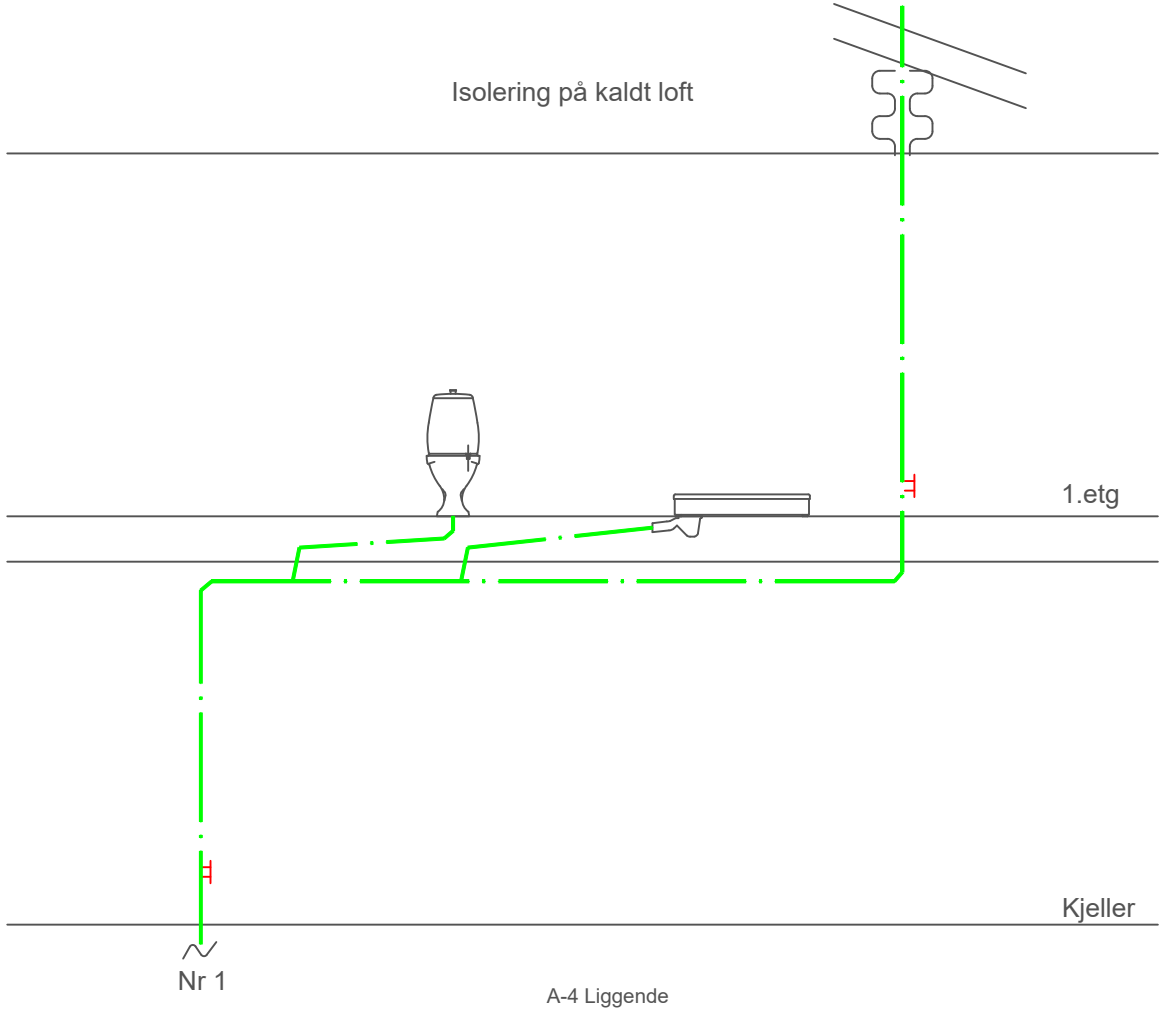

A-4 Liggende

Dato	Konstr./Tegnet	Tracet	Målestokk 1:50	
Kontroll	Stand.kontroll	Godkjent		

Overføring av avløpsledninger fra plan til opplegg skjema

Erstatning for:	Erstatt av:
	TO-024

Henvisning:	Beregning: