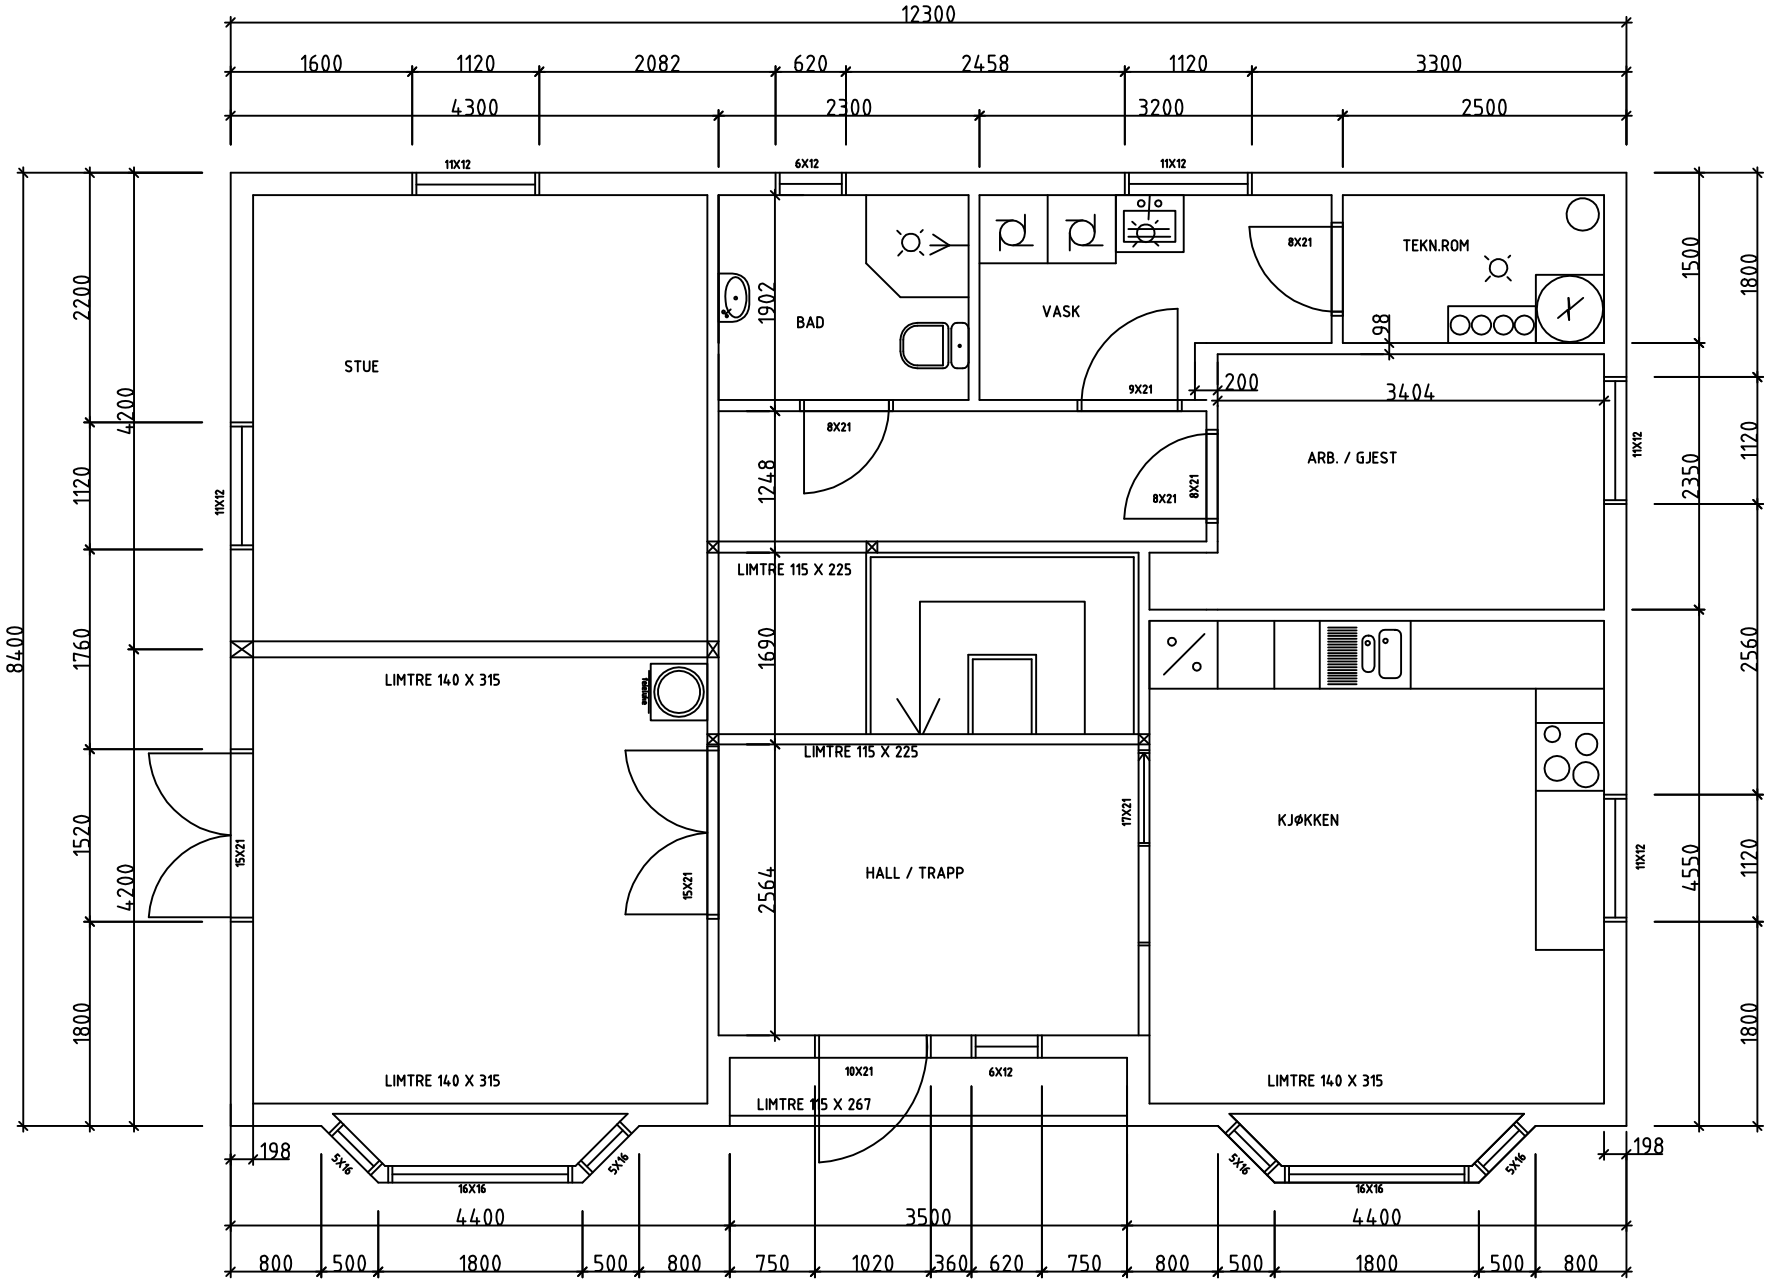



| REV. | DATO | REVISJON | SIGN. |
|---|---|---|---|
| | | | |

TILTAKSHAVER

BYGGEPLASS

KOMMUNE

TEGN, INNHOLD:

MÅL

PROSJEKT

| TEGNET | DATO | PROSJEKT NR. | TEGN. NR. |
|---|---|---|---|
| | | | |