Innervegger

IV-01
13 mm Gipsplate - Vegg
70 mm Bindingsverk - Isolert
13 mm Gipsplate - Vegg

IV-01-B
13 mm Gipsplate - Vegg
70 mm Bindingsverk - Isolert
18 mm OSB-plate
10 mm Våtromsplate
1 mm Membran
5 mm Lim
10 mm Flis - Vegg

IV-02
13 mm Gipsplate - Vegg
95 mm Bindingsverk - Isolert
13 mm Gipsplate - Vegg

IV-02-B
13 mm Gipsplate - Vegg
95 mm Bindingsverk - Isolert
18 mm OSB-plate
10 mm Våtromsplate
1 mm Membran
5 mm Lim
10 mm Flis - Vegg

IV-03
13 mm Gipsplate - Vegg
145 mm Bindingsverk - Isolert
13 mm Gipsplate - Vegg

IV-03-B
13 mm Gipsplate - Vegg
145 mm Bindingsverk - Isolert
18 mm OSB-plate
10 mm Våtromsplate
1 mm Membran
5 mm Lim
10 mm Flis - Vegg

IV-03-BB
13 mm Gipsplate - Vegg
145 mm Bindingsverk - Isolert
18 mm OSB-plate
10 mm Våtromsplate
1 mm Membran
1 mm Maling

IV-03-G
13 mm Gipsplate - Vegg
13 mm Gipsplate - Vegg
145 mm Bindingsverk - Isolert
1 mm Dampsperre
13 mm Gipsplate - Vegg
13 mm Gipsplate - Vegg

Yttervegger

YV-01
22 mm Utvendig kledning - Stående
33 mm Lekt
33 mm Lufting - Vertikalt
1 mm Vindsperre
145 mm Bindingsverk - Isolert
1 mm Dampsperre
45 mm Utforing - Isolert
13 mm Gipsplate - Vegg

YV-01-B
22 mm Utvendig kledning - Stående
33 mm Lekt
33 mm Lufting - Vertikalt
1 mm Vindsperre
145 mm Bindingsverk - Isolert
45 mm Utforing - Isolert
18 mm OSB-plate
10 mm Våtromsplate
1 mm Membran
5 mm Lim
10 mm Flis - Vegg

YV-01-BB
22 mm Utvendig kledning - Stående
33 mm Lekt
33 mm Lufting - Vertikalt
1 mm Vindsperre
145 mm Bindingsverk - Isolert
45 mm Utforing - Isolert
18 mm OSB-plate
10 mm Våtromsplate
1 mm Membran
1 mm Maling

YV-01-G
22 mm Utvendig kledning - Stående
33 mm Lekt
33 mm Lufting - Vertikalt
1 mm Vindsperre
145 mm Bindingsverk - Isolert
1 mm Dampsperre
13 mm Gipsplate - Vegg

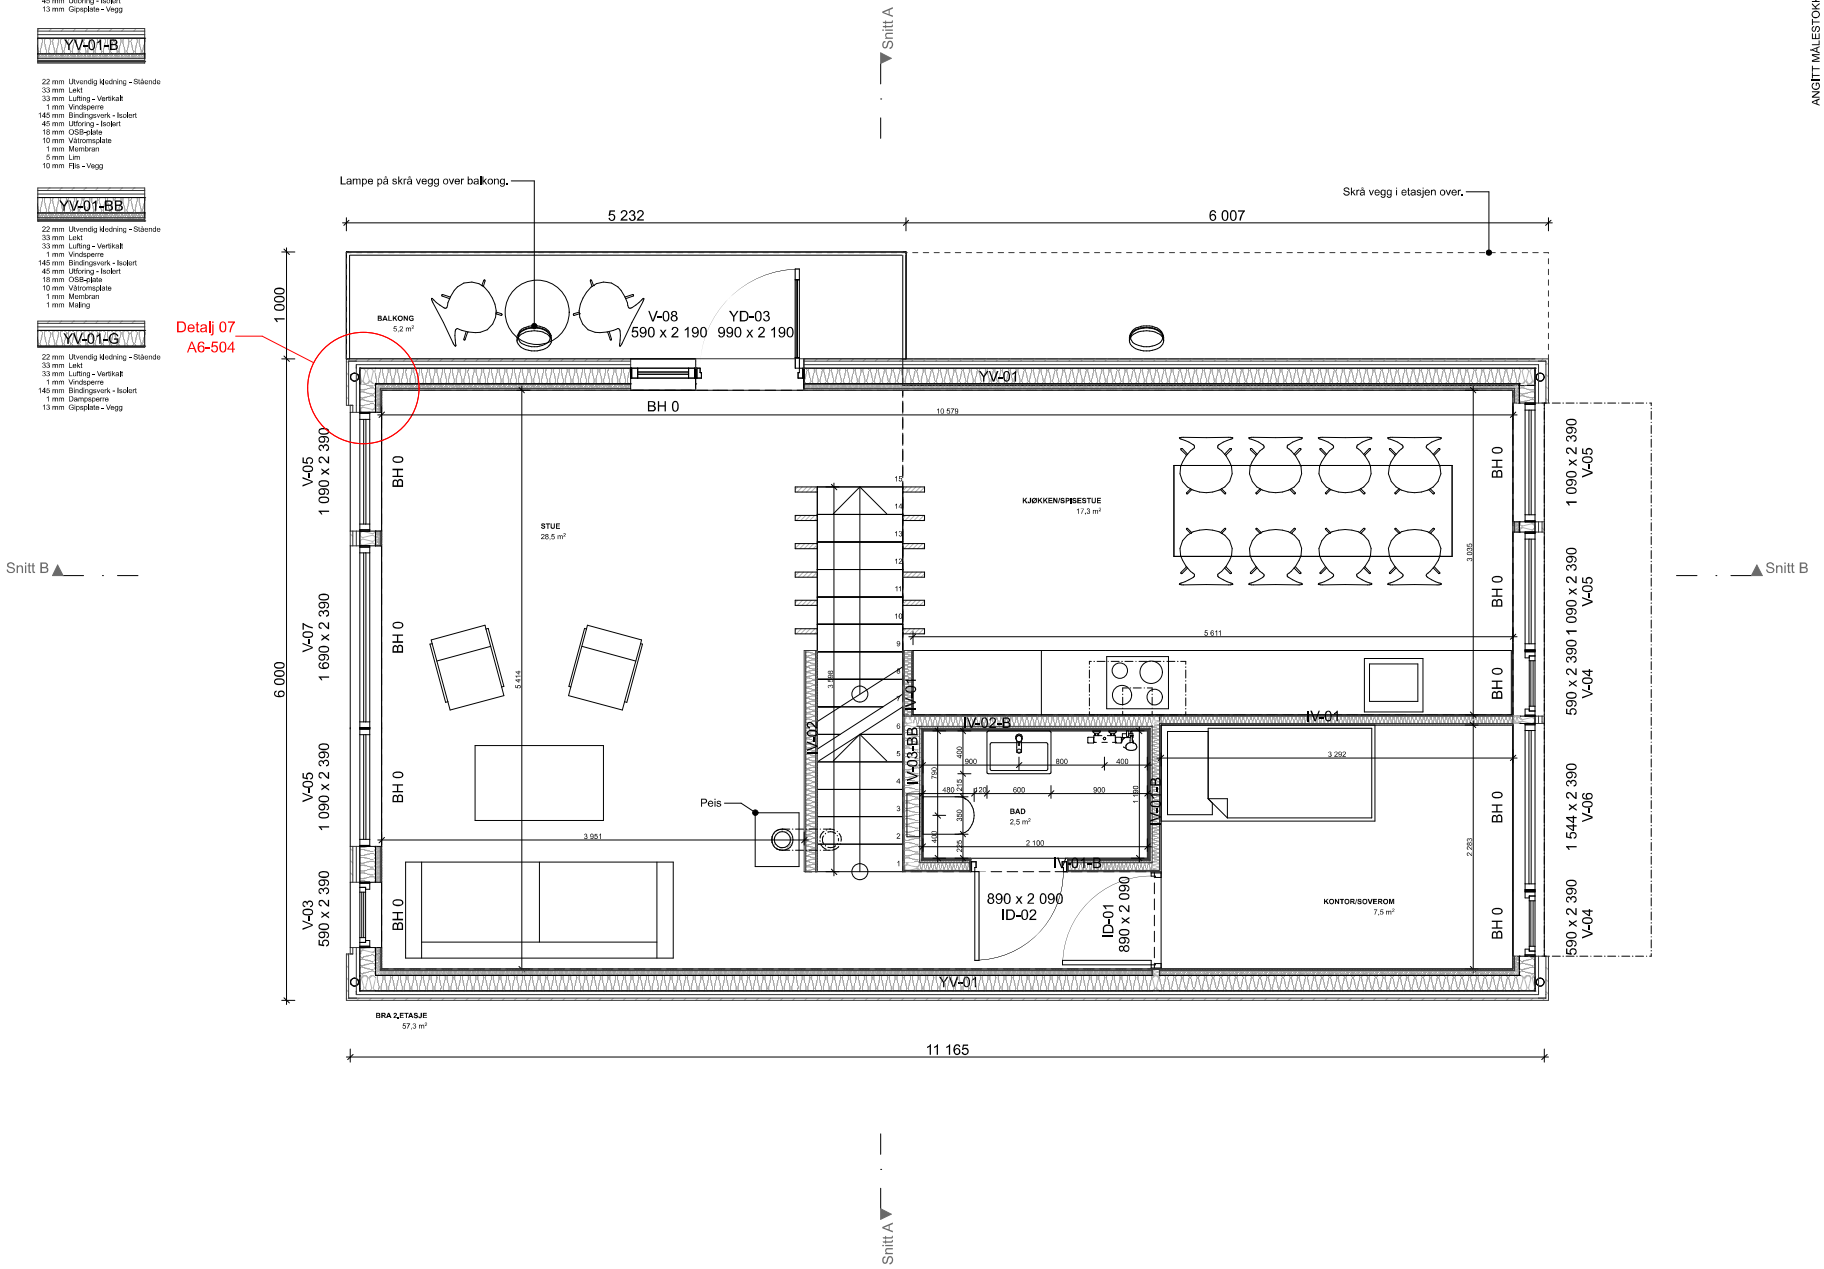

ANGITT MÅLESTOKK GJELDER KUN I A3 FORMAT

Rev.	Dato	Beskrivelse	Sign.	Kontr.
01	24.12.2019	Lagt inn angivelse av veggtyper. Justert trapp.	EM	JA
02	26.02.2020	Justert plassering av vegg mellom kjøkken og badsoverom.	EM	JA
03	05.03.2020	Lagt inn sisterne i vegg. Endret vegg på bad.	EM	JA

ARKITEKT:
rak arkitektur as
vidars gt 5 0452 oslo tlf 94397481 post@rakark.no

STATUS: Anbud
GNR./BNR.:
ADRESSE.: HØGTUNVEIEN 5, 1084 OSLO

TEGNER: EM
KONTROLL: JA
DATO: 24.12.2019
MÅLESTOKK: 1:50
TEGNINGSNR.: A6-102

HØGTUNVEIEN 5 Enebolig
TEGNING: 2. Etasje