Innervegger

IV-01
13 mm Gipsplate - Vegg
70 mm Bindingsverk - Isolert
13 mm Gipsplate - Vegg

IV-01-B
13 mm Gipsplate - Vegg
70 mm Bindingsverk - Isolert
18 mm OSB-plate
10 mm Våtromsplate
1 mm Membran
5 mm Lim
10 mm Flis - Vegg

IV-02
13 mm Gipsplate - Vegg
95 mm Bindingsverk - Isolert
13 mm Gipsplate - Vegg

IV-02-B
13 mm Gipsplate - Vegg
95 mm Bindingsverk - Isolert
18 mm OSB-plate
10 mm Våtromsplate
1 mm Membran
5 mm Lim
10 mm Flis - Vegg

IV-03
13 mm Gipsplate - Vegg
145 mm Bindingsverk - Isolert
13 mm Gipsplate - Vegg

IV-03-B
13 mm Gipsplate - Vegg
145 mm Bindingsverk - Isolert
18 mm OSB-plate
10 mm Våtromsplate
1 mm Membran
5 mm Lim
10 mm Flis - Vegg

IV-03-BB
13 mm Gipsplate - Vegg
145 mm Bindingsverk - Isolert
18 mm OSB-plate
10 mm Våtromsplate
1 mm Membran
1 mm Maling

IV-03-G
13 mm Gipsplate - Vegg
13 mm Gipsplate - Vegg
145 mm Bindingsverk - Isolert
1 mm Dampsperre
13 mm Gipsplate - Vegg
13 mm Gipsplate - Vegg

Yttervegger

YV-01
22 mm Utvendig kledning - Stående
33 mm Lekt
33 mm Lufting - Vertikalt
1 mm Vindsperre
145 mm Bindingsverk - Isolert
1 mm Dampsperre
45 mm Utforing - Isolert
13 mm Gipsplate - Vegg

YV-01-B
22 mm Utvendig kledning - Stående
33 mm Lekt
33 mm Lufting - Vertikalt
1 mm Vindsperre
145 mm Bindingsverk - Isolert
45 mm Utforing - Isolert
18 mm OSB-plate
10 mm Våtromsplate
1 mm Membran
5 mm Lim
10 mm Flis - Vegg

YV-01-BB
22 mm Utvendig kledning - Stående
33 mm Lekt
33 mm Lufting - Vertikalt
1 mm Vindsperre
145 mm Bindingsverk - Isolert
45 mm Utforing - Isolert
18 mm OSB-plate
10 mm Våtromsplate
1 mm Membran
1 mm Maling

YV-01-G
22 mm Utvendig kledning - Stående
33 mm Lekt
33 mm Lufting - Vertikalt
1 mm Vindsperre
145 mm Bindingsverk - Isolert
1 mm Dampsperre
13 mm Gipsplate - Vegg

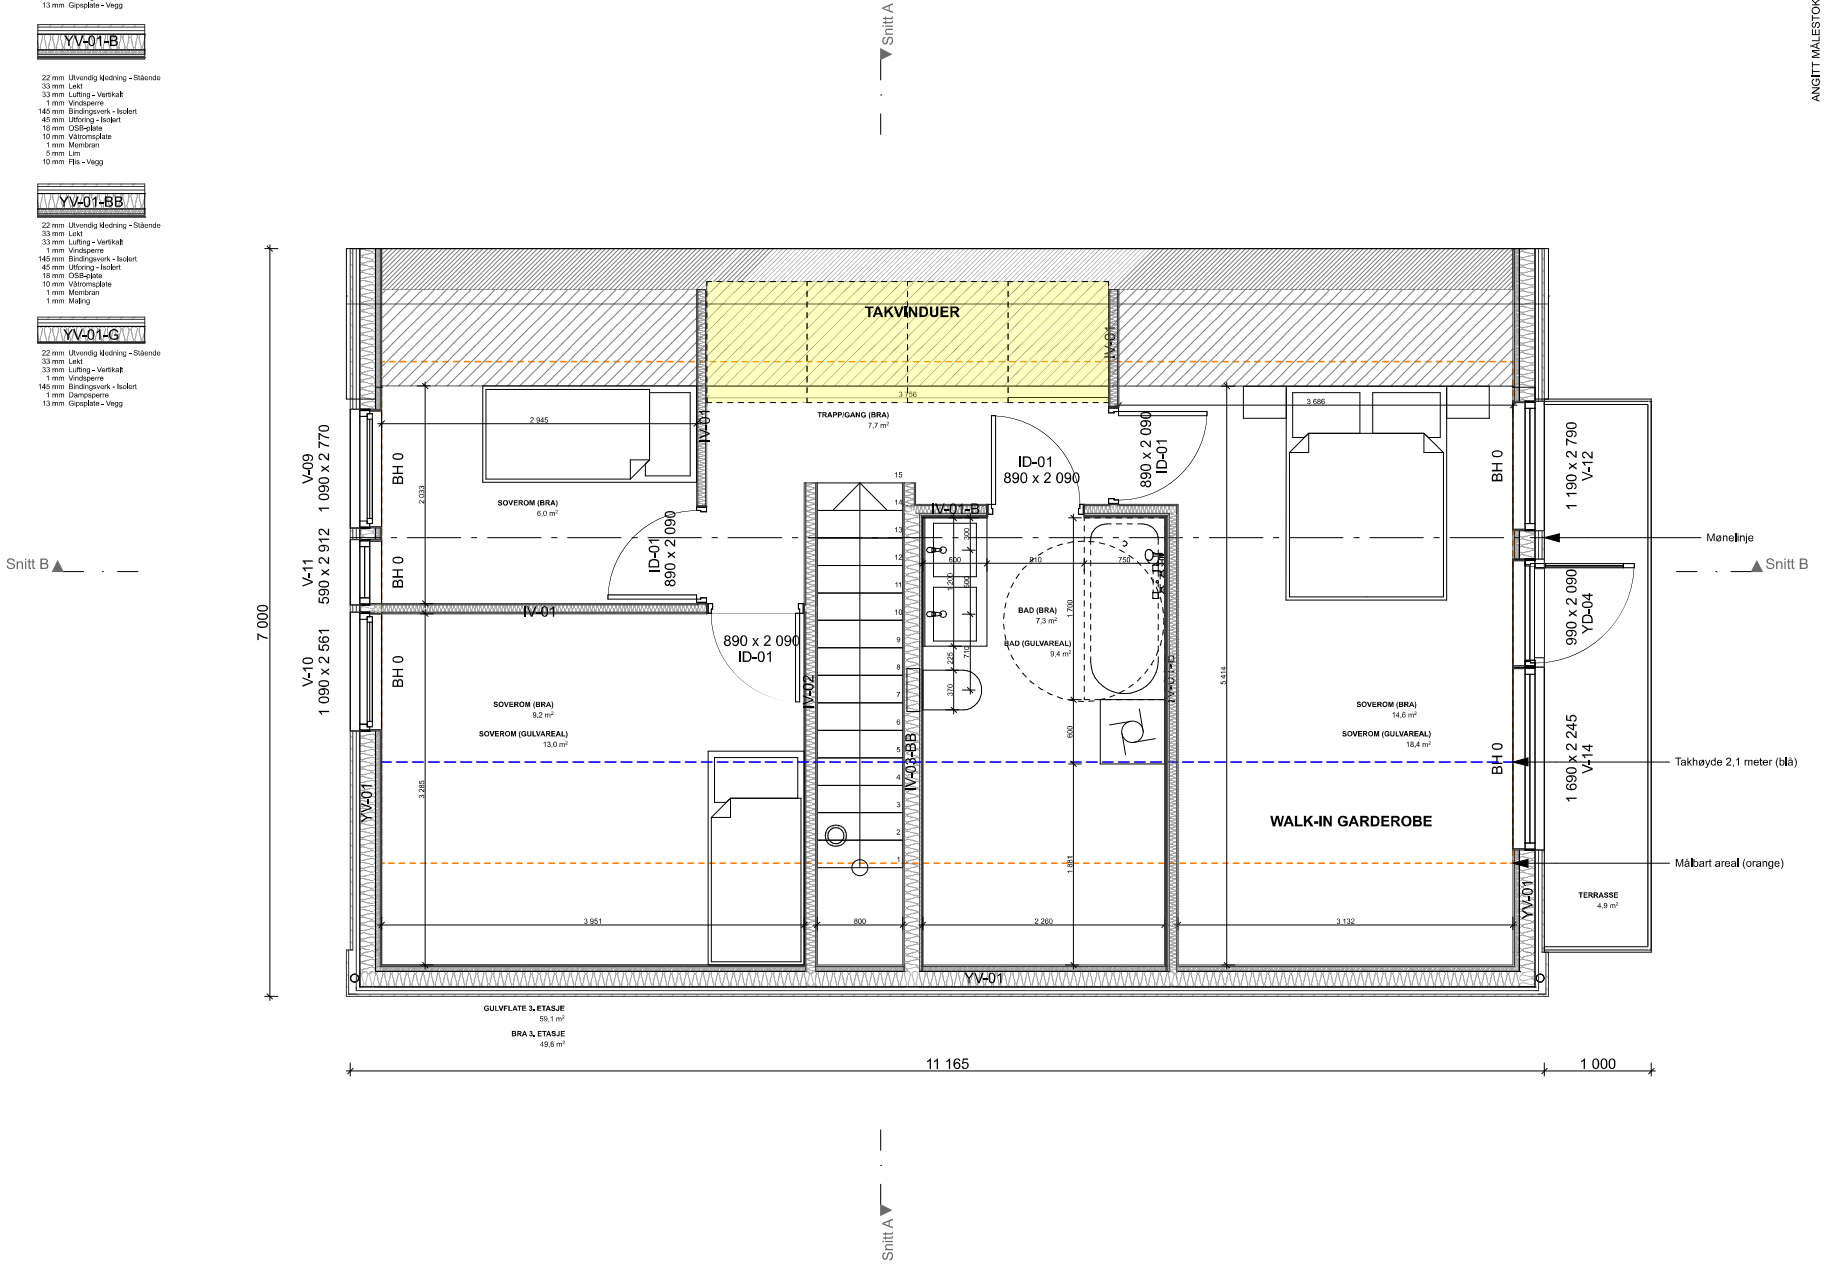

ANGITT MÅLESTOKK GJELDER KUN I A3 FORMAT

DATO:	24.12.2019
KONTROLL:	JA
TEGNER:	EM
MÅLESTOKK:	1:50
TEGNINGSNR.:	AG-103
STATUS:	Anbud
GNR./BNR.:	
ADRESSE.:	HØGTUNVEIEN 5, 1084 OSLO

HØGTUNVEIEN 5 Enebolig

TEGNING:
3. Etasje

Rev.	Dato	Beskrivelse	Sign.	Kontr.
01	24.12.2019	Lagt inn angivelse av veggtyper.	EM	JA
02	26.02.2020	Justert trapp. Endret takvinduer.	EM	JA
03	05.03.2020	Lagt inn sisterne i vegg. Endret vegg på bad.	EM	JA

ARKITEKT:
rak arkitektur as
vidars gt 5 0452 oslo tlf 94397481 post@rakark.no