Innervegger

IV-01
13 mm Gipsplate - Vegg
70 mm Bindingsverk - Isolert
13 mm Gipsplate - Vegg

IV-01-B
13 mm Gipsplate - Vegg
70 mm Bindingsverk - Isolert
18 mm OSB-plate
10 mm Våtromsplate
1 mm Membran
5 mm Lim
10 mm Flis - Vegg

IV-02
13 mm Gipsplate - Vegg
95 mm Bindingsverk - Isolert
13 mm Gipsplate - Vegg

IV-02-B
13 mm Gipsplate - Vegg
95 mm Bindingsverk - Isolert
18 mm OSB-plate
10 mm Våtromsplate
1 mm Membran
5 mm Lim
10 mm Flis - Vegg

IV-03
13 mm Gipsplate - Vegg
145 mm Bindingsverk - Isolert
13 mm Gipsplate - Vegg

IV-03-B
13 mm Gipsplate - Vegg
145 mm Bindingsverk - Isolert
18 mm OSB-plate
10 mm Våtromsplate
1 mm Membran
5 mm Lim
10 mm Flis - Vegg

IV-03-BB
13 mm Gipsplate - Vegg
145 mm Bindingsverk - Isolert
18 mm OSB-plate
10 mm Våtromsplate
1 mm Membrsn
1 mm Maling

IV-03-G
13 mm Gipsplate - Vegg
13 mm Gipsplate - Vegg
145 mm Bindingsverk - Isolert
1 mm Dampsperre
13 mm Gipsplate - Vegg
13 mm Gipsplate - Vegg

Yttervegger


YV-01
22 mm Utvendig kledning - Stående
33 mm Lekt
33 mm Lufting - Vertikalt
1 mm Vindsperre
145 mm Bindingsverk - Isolert
1 mm Dampsperre
45 mm Utforing - Isolert
13 mm Gipsplate - Vegg

YV-01-B
22 mm Utvendig kledning - Stående
33 mm Lekt
33 mm Lufting - Vertikalt
1 mm Vindsperre
145 mm Bindingsverk - Isolert
45 mm Utforing - Isolert
18 mm OSB-plate
10 mm Våtromsplate
1 mm Membran
5 mm Lim
10 mm Flis - Vegg

YV-01-BB
22 mm Utvendig kledning - Stående
33 mm Lekt
33 mm Lufting - Vertikalt
1 mm Vindsperre
145 mm Bindingsverk - Isolert
45 mm Utforing - Isolert
18 mm OSB-plate
10 mm Våtromsplate
1 mm Membran
1 mm Maling

YV-01-G
22 mm Utvendig kledning - Stående
33 mm Lekt
33 mm Lufting - Vertikalt
1 mm Vindsperre
145 mm Bindingsverk - Isolert
1 mm Dampsperre
13 mm Gipsplate - Vegg

Snitt B

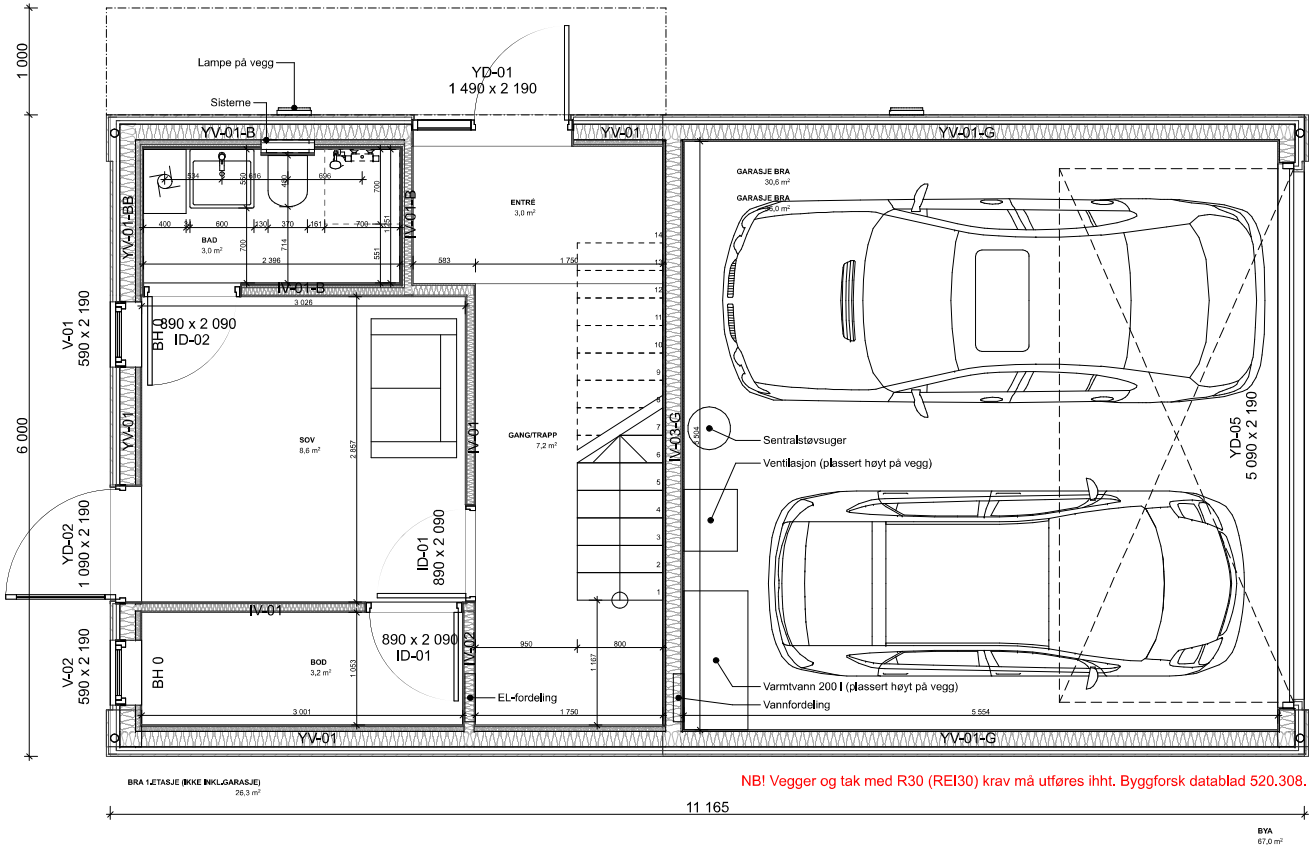

NB! Vegger og tak med R30 (REI30) krav må utføres ihht. Byggforsk datablad 520.308.

BRA 1.ETASJE (IKKE INKL.GARASJE)
26,3 m²

BYA
67,0 m²

Snitt A

Snitt A

Snitt B

ANGITT MÅLESTOKK GJELDER KUN I A3 FORMAT

TEGNER: EM
KONTROLL: JA
DATO: 24.12.2019

STATUS: Anbud
GNR./BNR.:
ADRESSE.: HØGTUNVEIEN 5, 1084 OSLO

MÅLESTOKK: 1:50

HØGTUNVEIEN 5 Enebolig

TEGNING: 1. Etasje

TEGNINGSNR.: AG-101

Rev.	Dato	Beskrivelse	Sign.	Kontr.
01	24.12.2019	Lagt inn bruksareal i tegningene.	EM	JA
02	26.02.2020	Lagt inn angivelse av vegghøyder. Justert vegg mellom gang og stue/kjøk.	EM	JA
03	05.03.2020	Lagt inn sisterne i vegg. Entrè vegg på bad.	EM	JA

ARKITEKT:
rak arkitektur as
vidars gt 5 0452 oslo tlf 94397481 post@rakark.no